



# Haarlemmerhoutkwartier- Bosch en Vaart

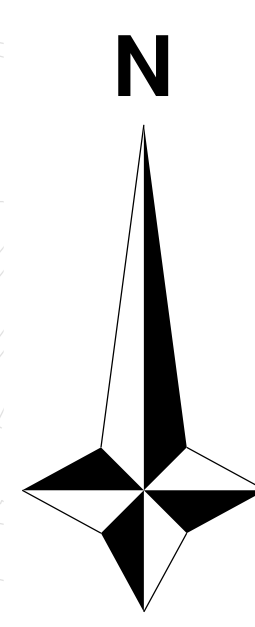

G65



nieuw te plaatsen!!  
N14 G74

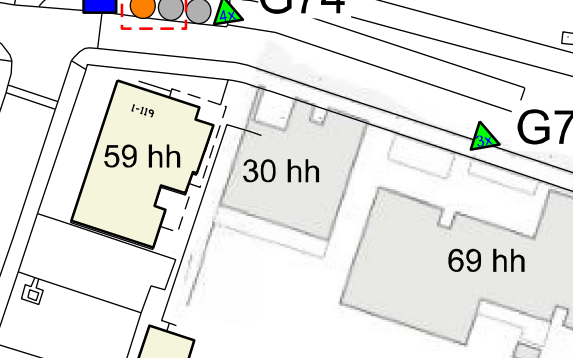

Legenda	
	bestaande ondergrondse glascontainer
	bestaande ondergrondse PBD container
	bestaande ondergrondse restafvalcontainer
	bestaande ondergrondse papiercontainer
	nieuw te plaatsen GFT- en etensresten container(s) 240L op standaard
	nieuw te plaatsen bovengrondse PBD-container
	nieuw te plaatsen bovengrondse papiercontainer

**spaarne lander**

Project : Strategisch Plan Afvalscheiding (SPA)

Onderwerp : Haarlemmerhoutkwartier Bosch en Vaart definitief ontwerp na inpassing SPA beleid

Datum : 28-08-2019	Opdrachtgever :	Tekeningnummer :
Schaal : 1 : 1200		
Formaat : A0		
RA Hartman		

BV-06